





GRADSKO KAZALIŠTE
ZORIN DOM
KARLOVAC

PRESJEK KROZ POZORNICU I GLEDALIŠTE

DIMENZIJE

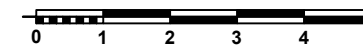

MJERILO 1 : 100

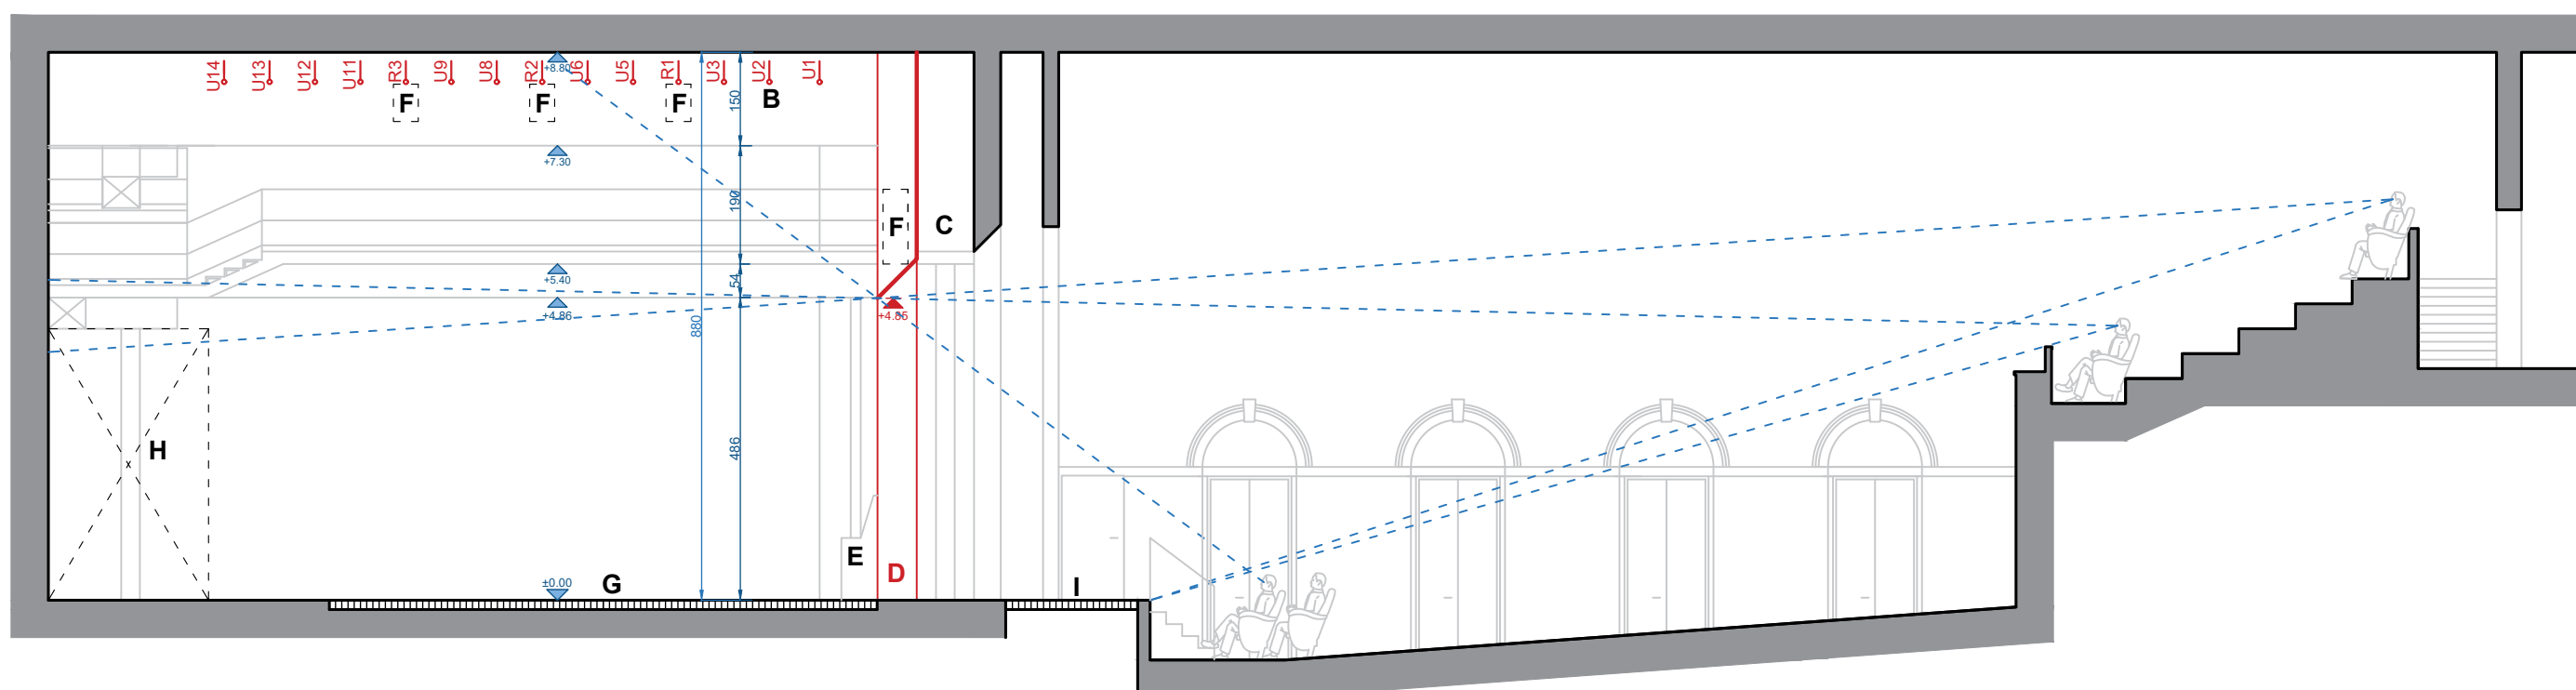

TUMAČ

- VELIČINA ULAZNIH VRATA (ZA UNOS DEKORA): 180x250 cm
 - ŠIRINA OTVORA POZORNICE: 810 cm
 - VISINA OTVORA POZORNICE: 485 cm
 - ŠIRINA PROSPEKTA: (MAX) 850 cm
 - VISINA TVRDOG DEKORA: (MAX) 445 cm
 - VISINA GLAVNE POZORNICE: 880 cm
 - VISINA BOČNIH DEPOVA: 730 cm
 - VISINA DO MOSTA NADSTROPLJA: 540 cm
- A. TERETNI LIFT (ZA UNOS DEKORA) 445x257 cm
- NOSIVOST 2500 kg
- B. ELEKTRIČNA UZVLAKA (CUG) 850 cm -
NOSIVOST 250 kg
- C. PLIŠ ZASTOR
- D. LAŽNI PORTAL
- E. INSPICIJENT PULT
- F. RASVJETA
- G. OKRETNA POZORNICA (RADIJUS 440 cm)
- H. SPREMIŠTE DEKORA
- I. MEHANIČKI ELEMENTI ORKESTRA